



FAÇANA NORD

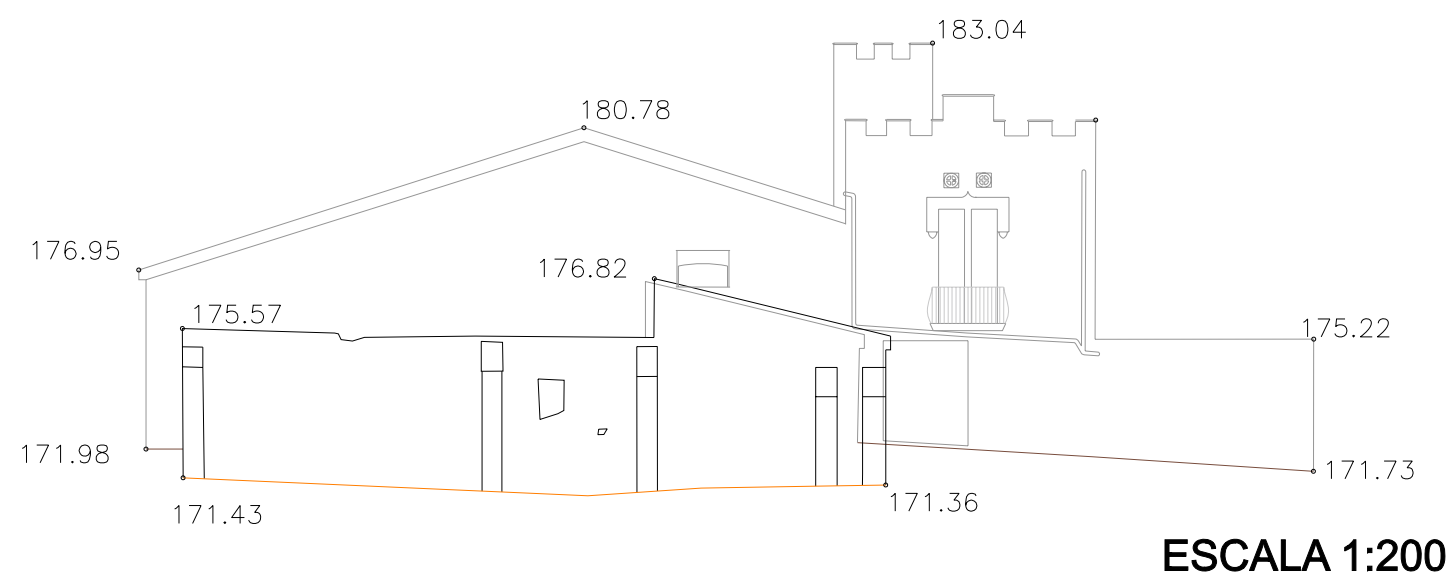


ESCALA 1:200

PLANTA

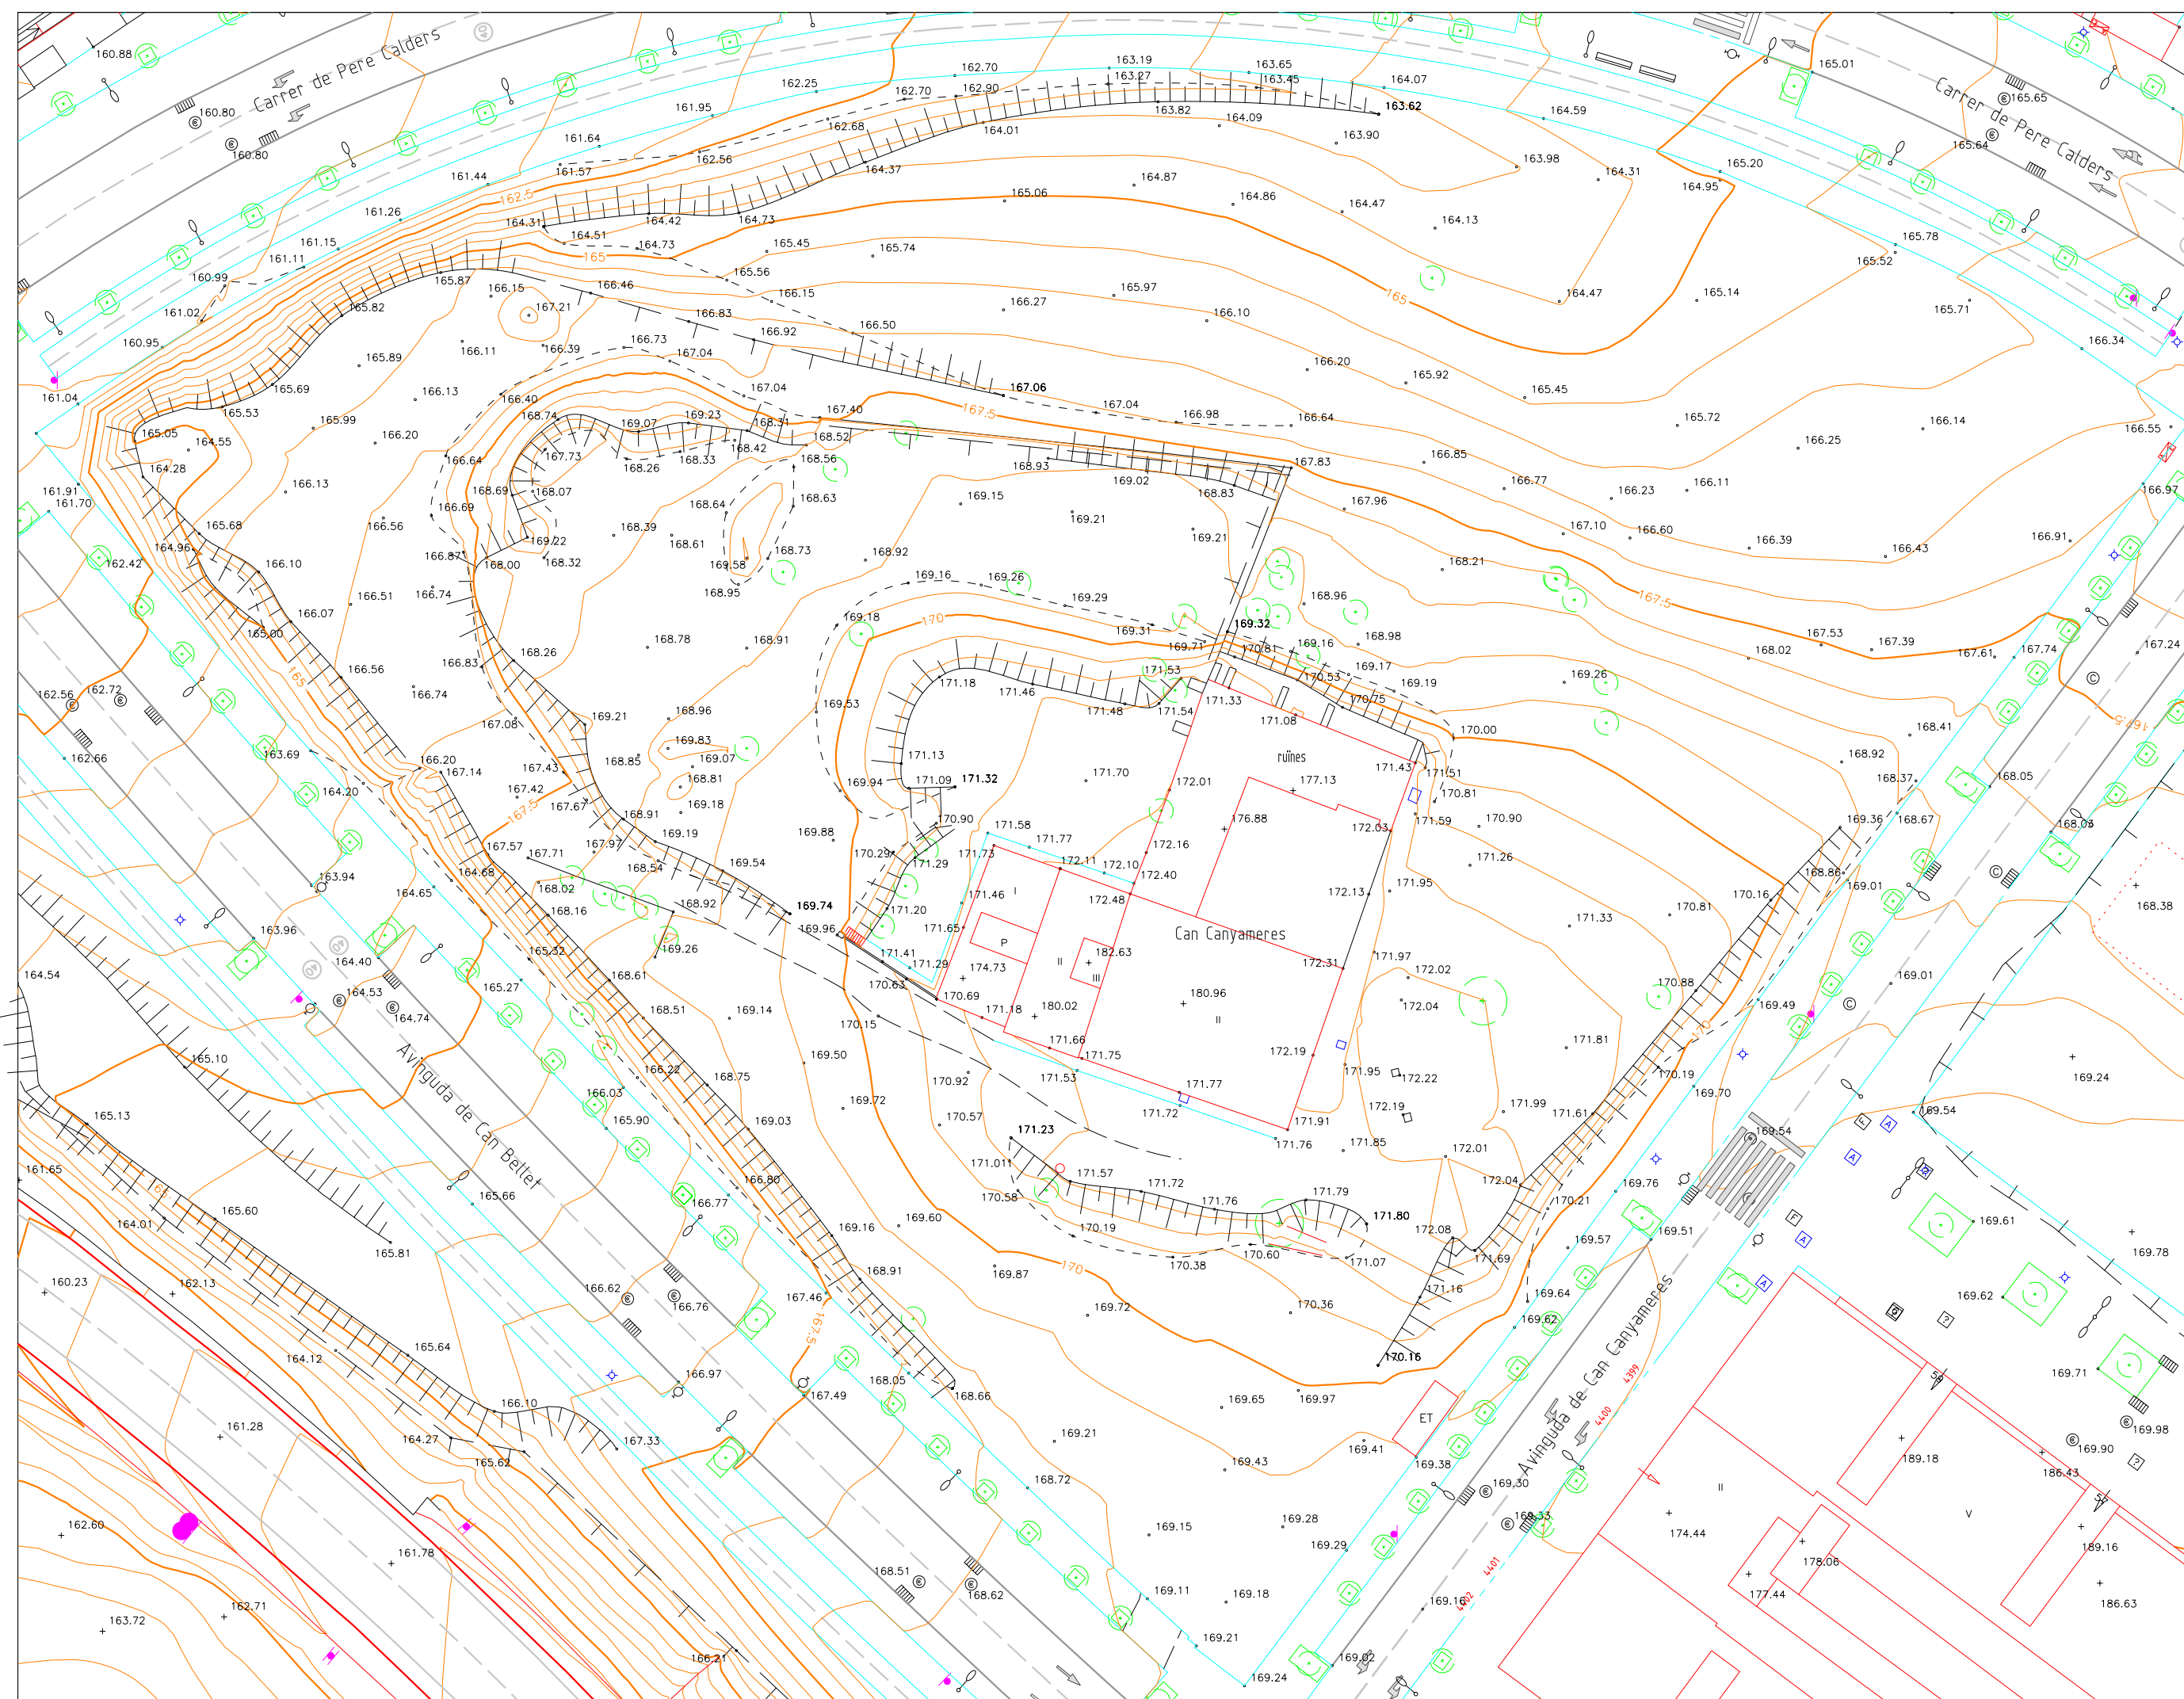


ESCALA 1:500

FAÇANA OEST

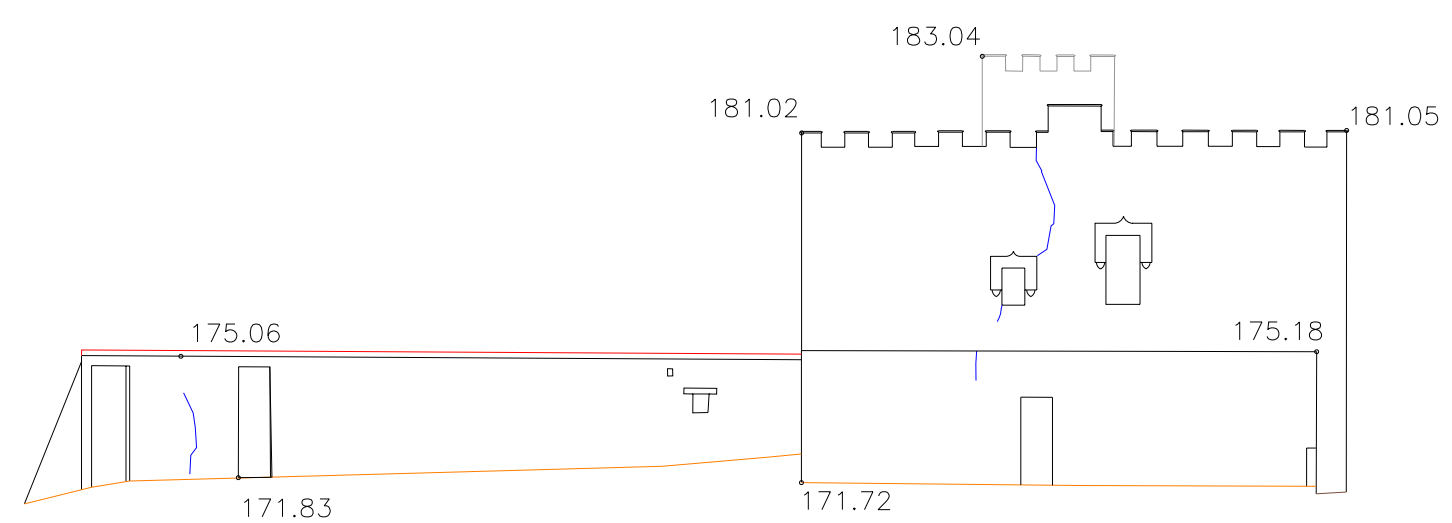


ESCALA 1:200

FAÇANA EST

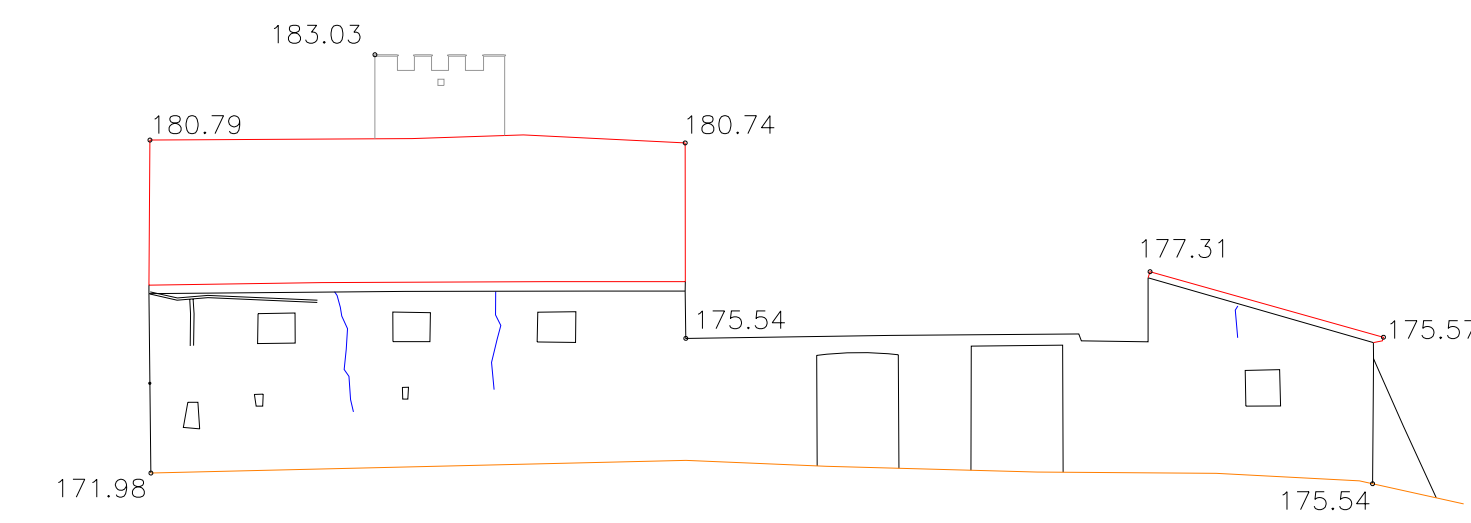

ESCALA 1:200

FAÇANA SUD

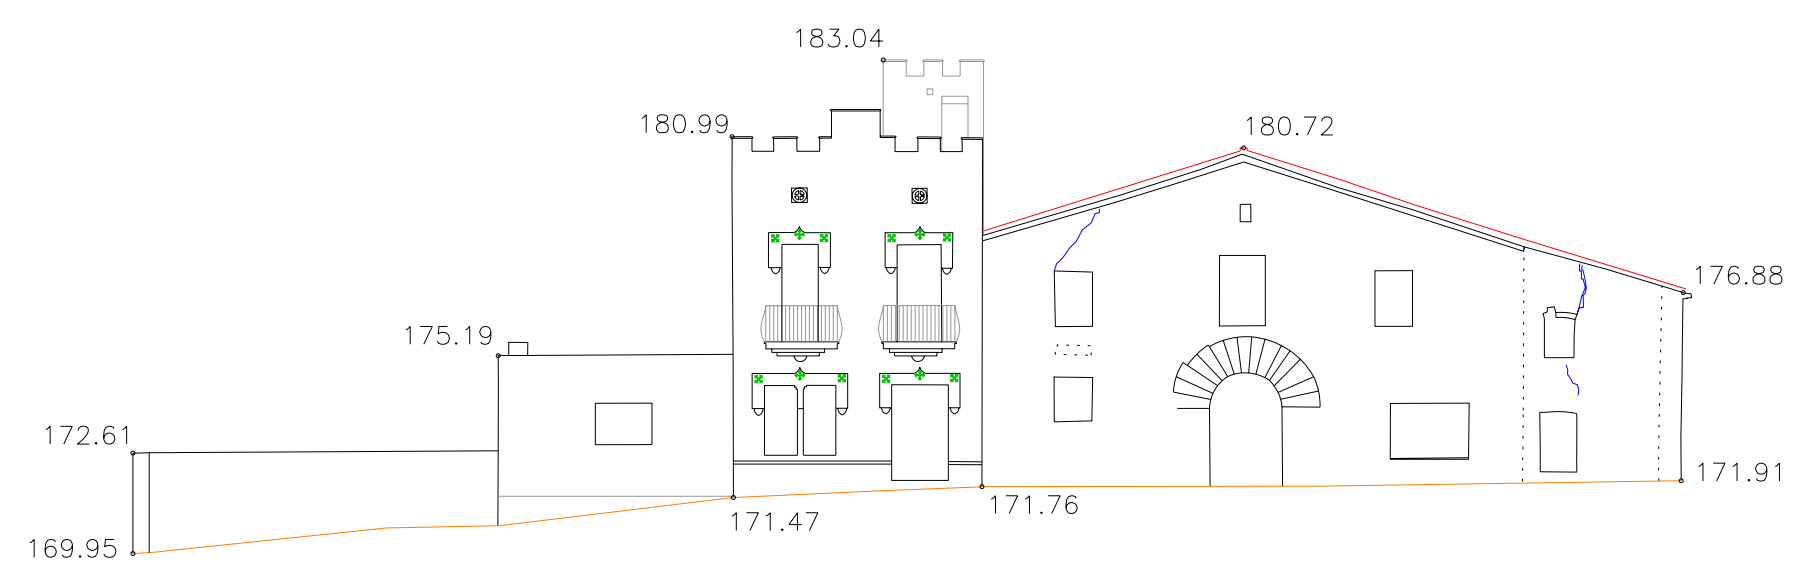

ESCALA 1:200

— ESQUERDES